


# 風のスタジオ 断面図 (縮尺1/100 単位:mm)

特定非営利活動法人

いわてアートサポートセンター

〒020-0878 岩手県盛岡市肴町4-20永卯ビル3階

TEL:019-604-9020 FAX:019-604-9021

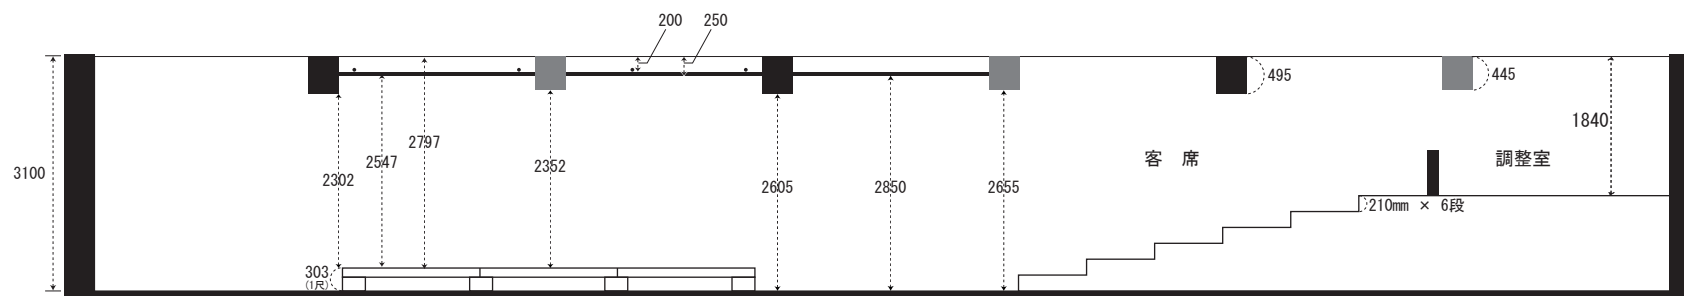

床面から天井まで 3100mm

床面から天井部分張出まで 2605~2655mm

床面からバトンまで 2850~2900mm

基本舞台高 1尺

基本舞台床面から天井まで 2797mm

基本舞台床面から天井部分張出まで 2302~2352mm

基本舞台床面からバトンまで 2547~2597mm

客席 210mm×6段

柱脇天井部分張出 495mm

天井部分張出 445mm