風のスタジオ 平面図（縮尺1/50）

特定非営利活動法人
いわてアートサポートセンター
〒020-0878 岩手県盛岡市肴町4-20永卯ビル3階
TEL:019-604-9020　FAX:019-604-9021

床面から天井まで　3100㎜

天井部分張出（床面から2605～2655㎜）

バトン（床面から2850～2900㎜）

舞台照明用回路（天井張出）
1回路1kw×38（平行コンセント）

舞台照明用電源総容量　100A（50A×2）

一般コンセント
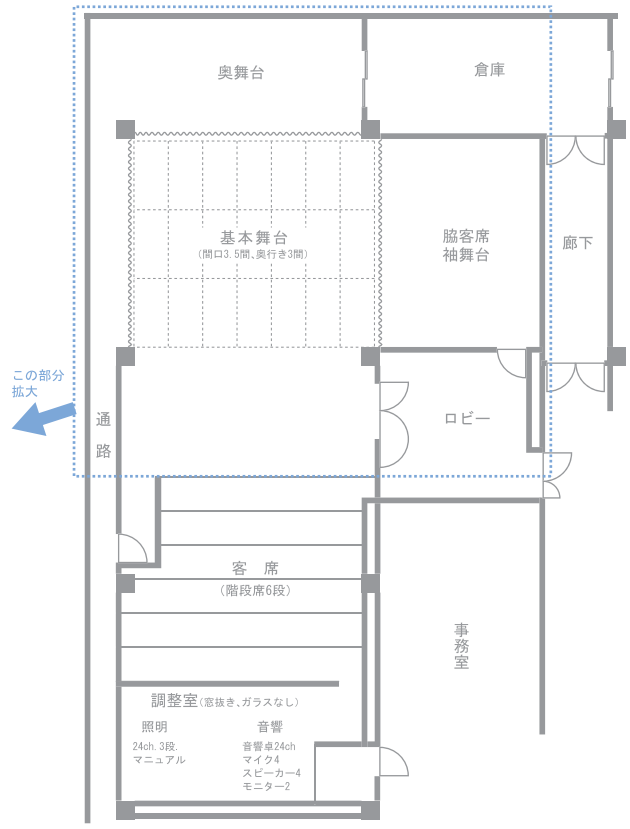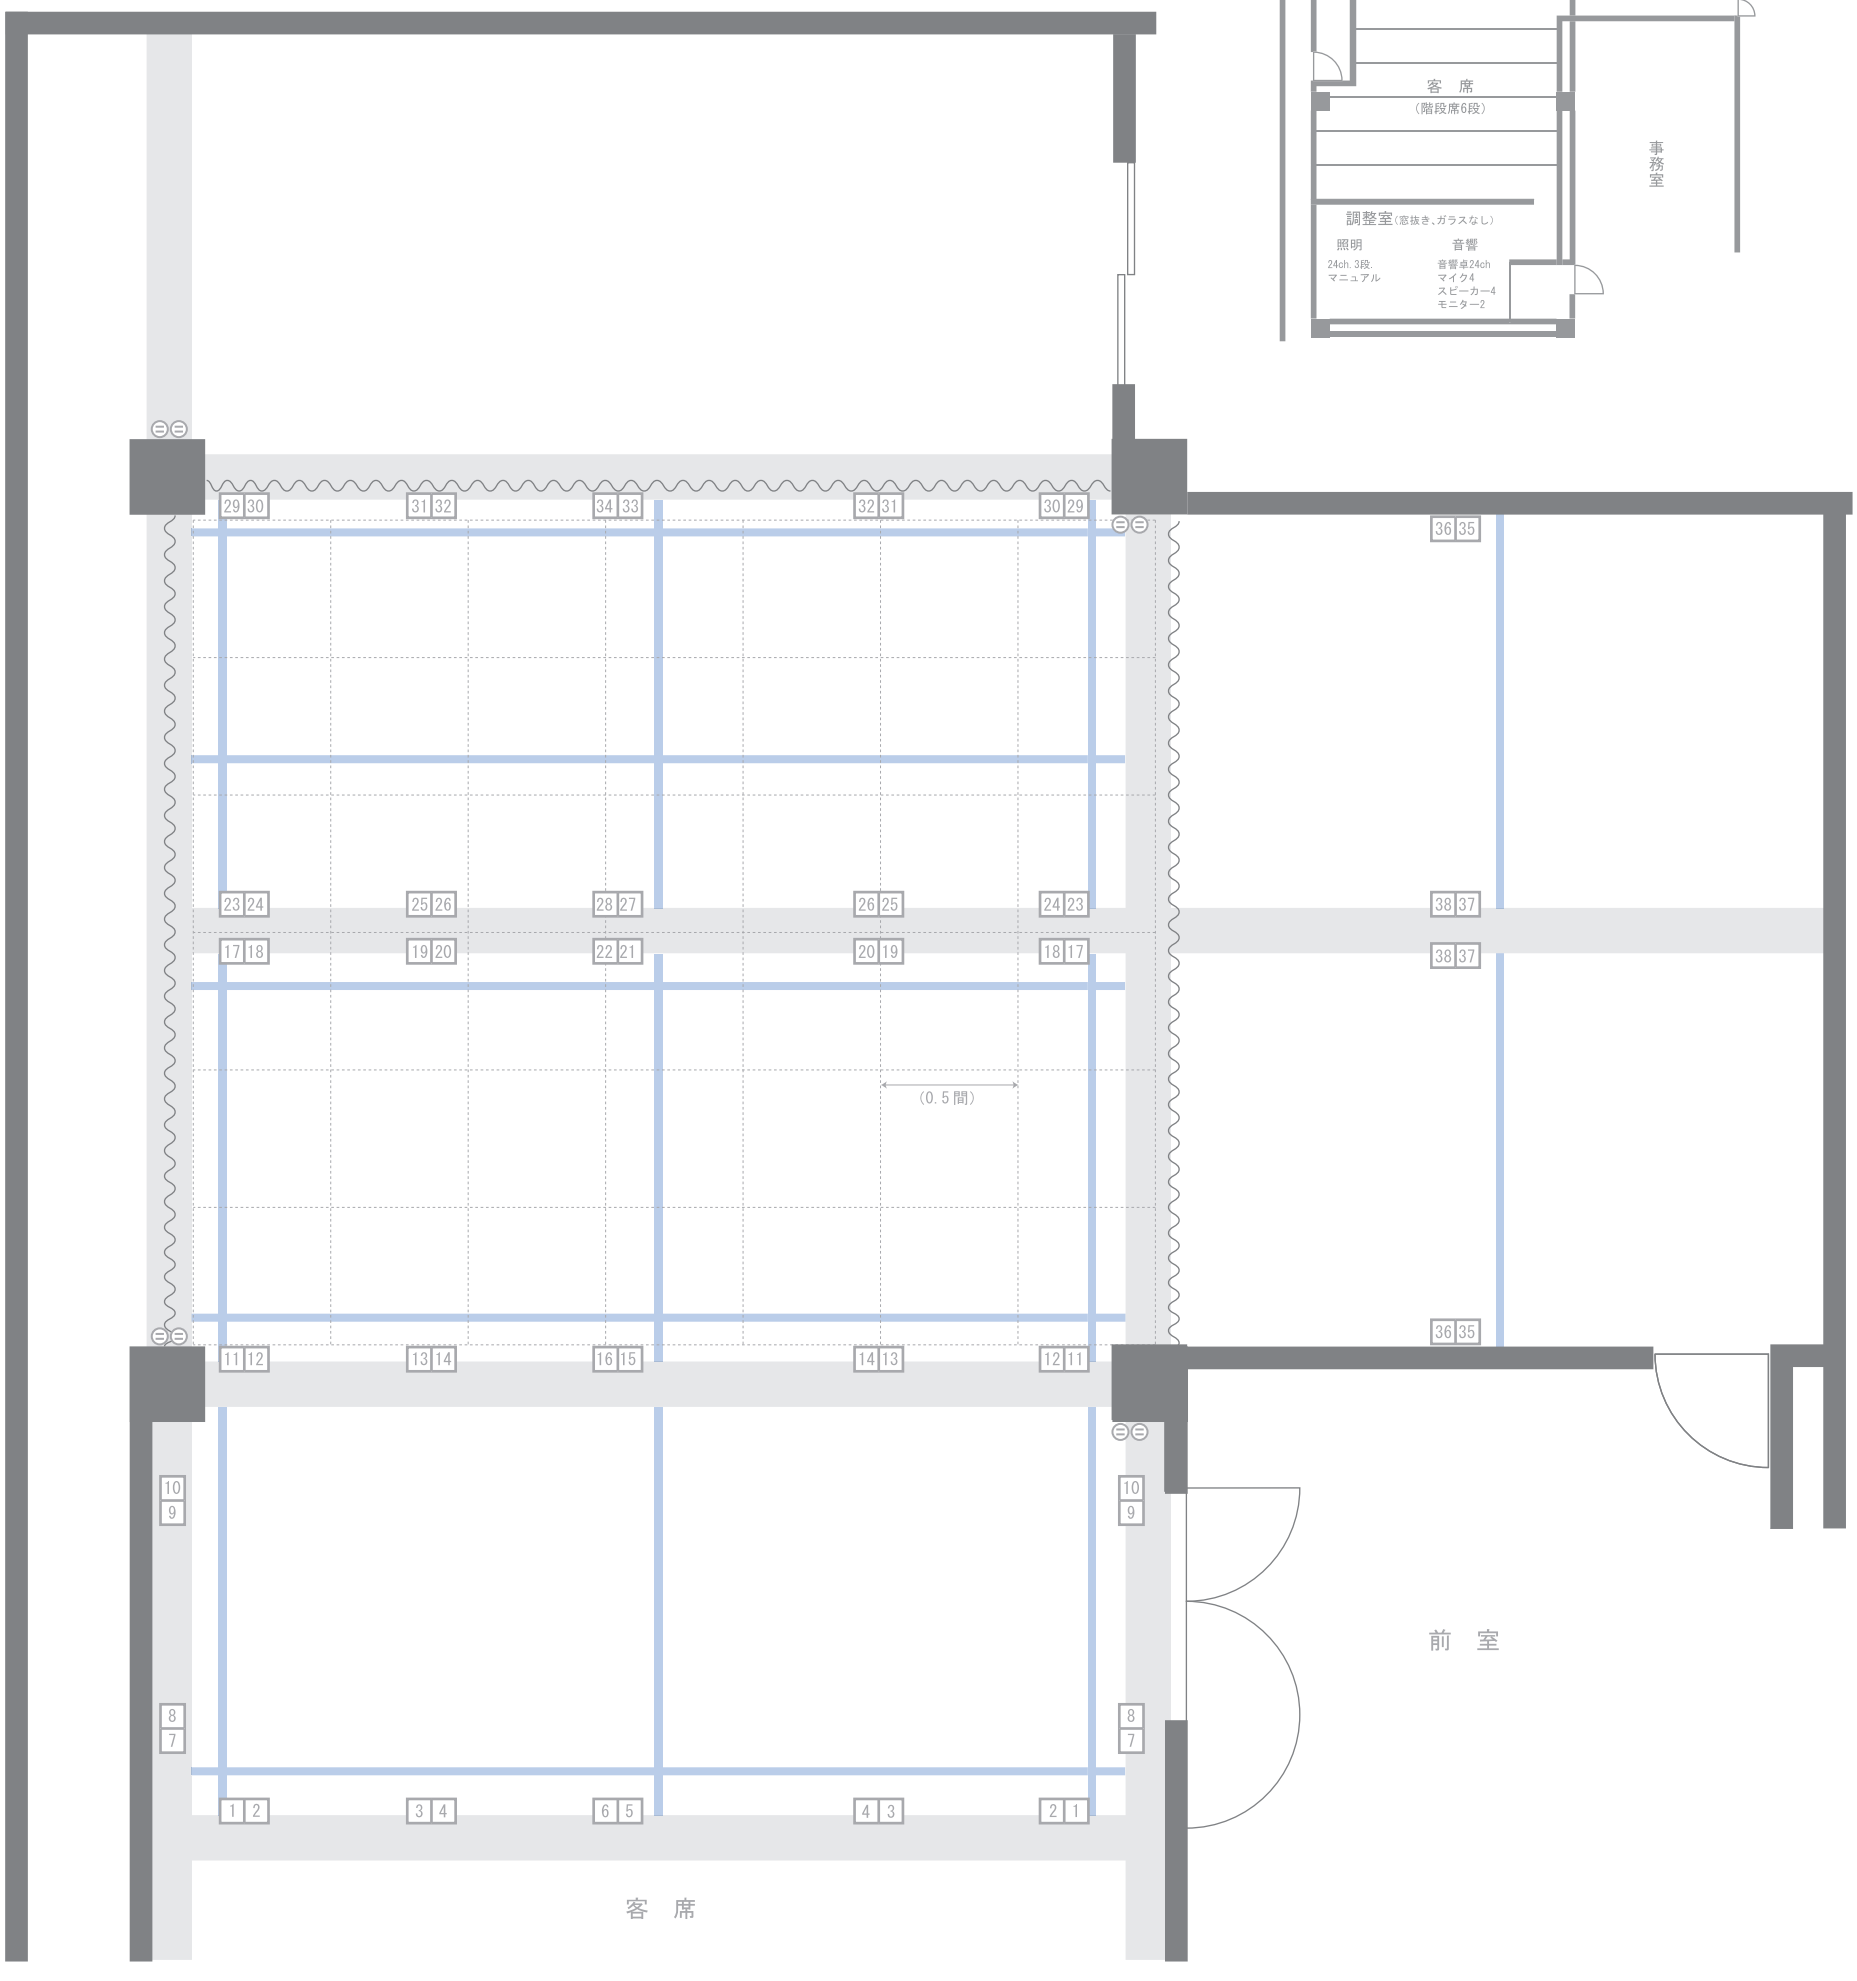
風のスタジオ 全体図（縮尺1/200）